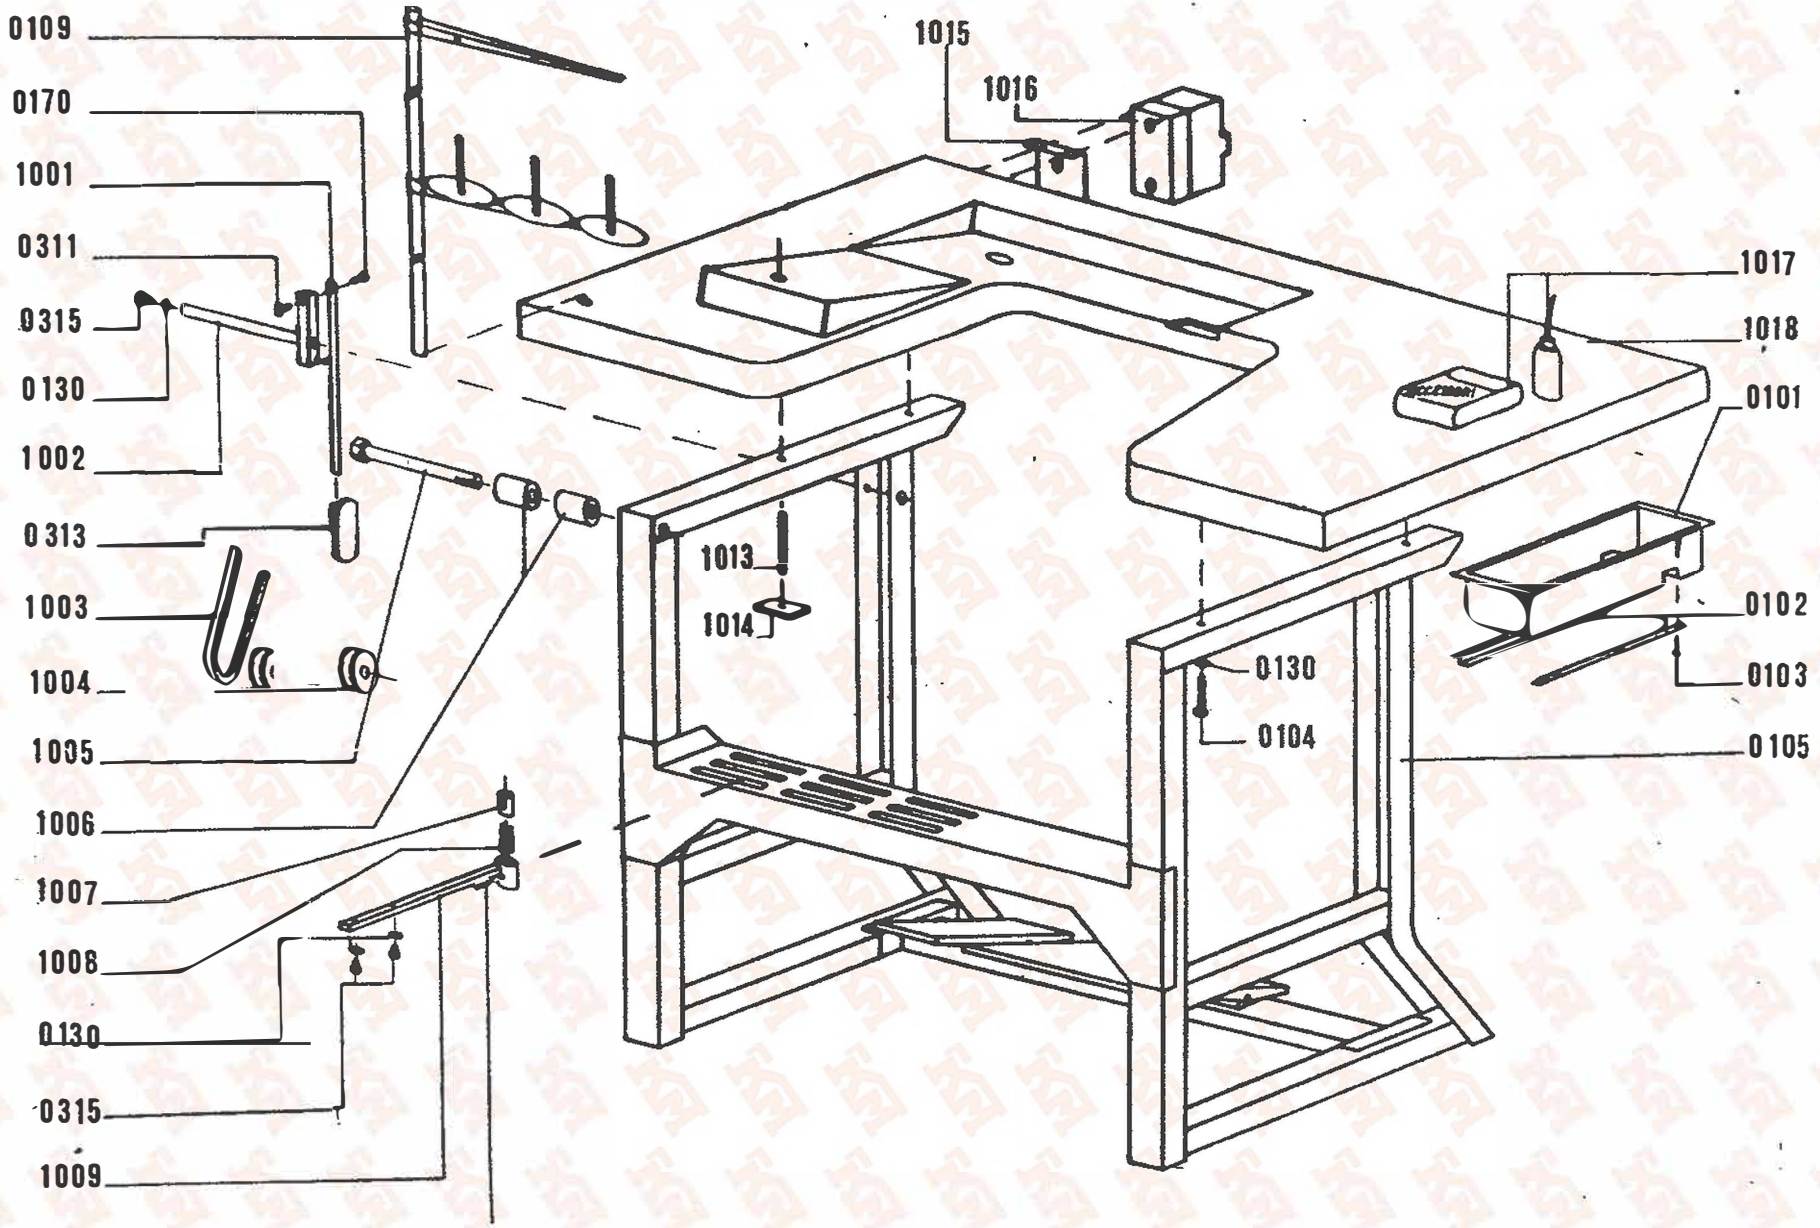
0109
0170
1001
0311
0315
0130
1002
0313
1003
1004
1005
1006
1007
1008
0130
0315
1009
1015
1016
1017
1018
0101
0102
0103
0130
0104
0105
1013
1014

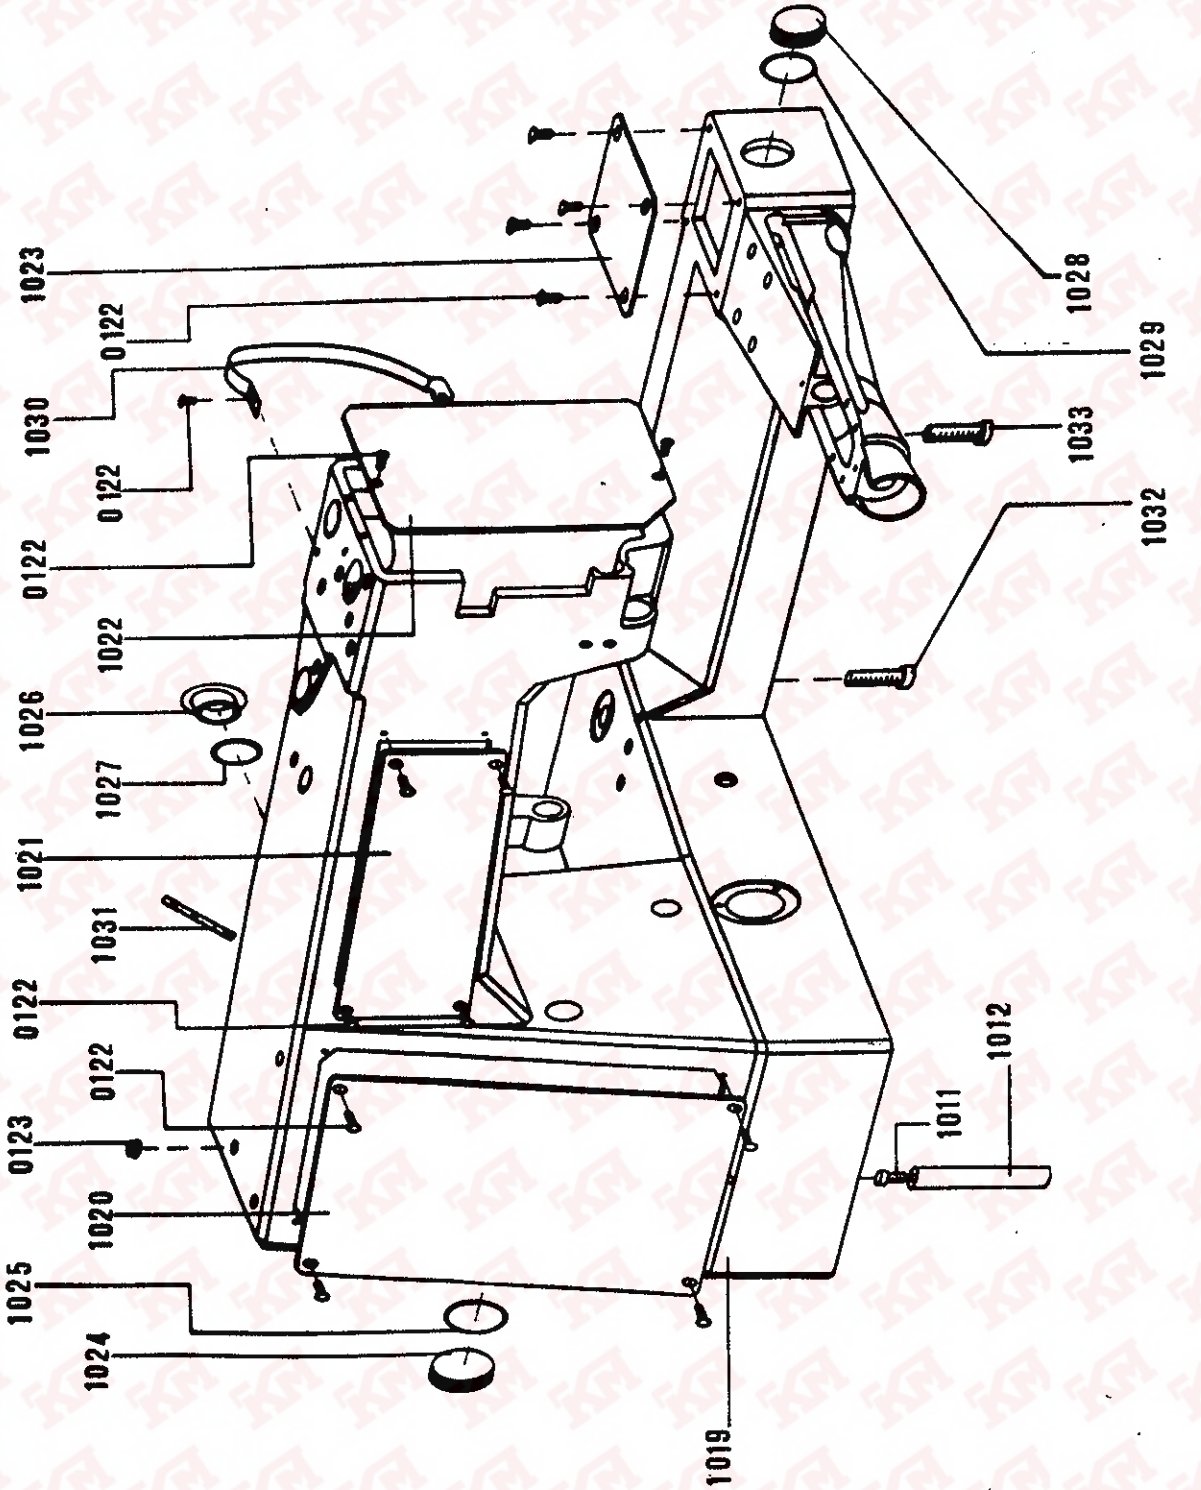
1023
0122
1030
0122
0122
1022
1026
1027
1021
1031
0122
0122
0123
1020
1025
1024
1019
1028
1029
1033
1032
1012
1011

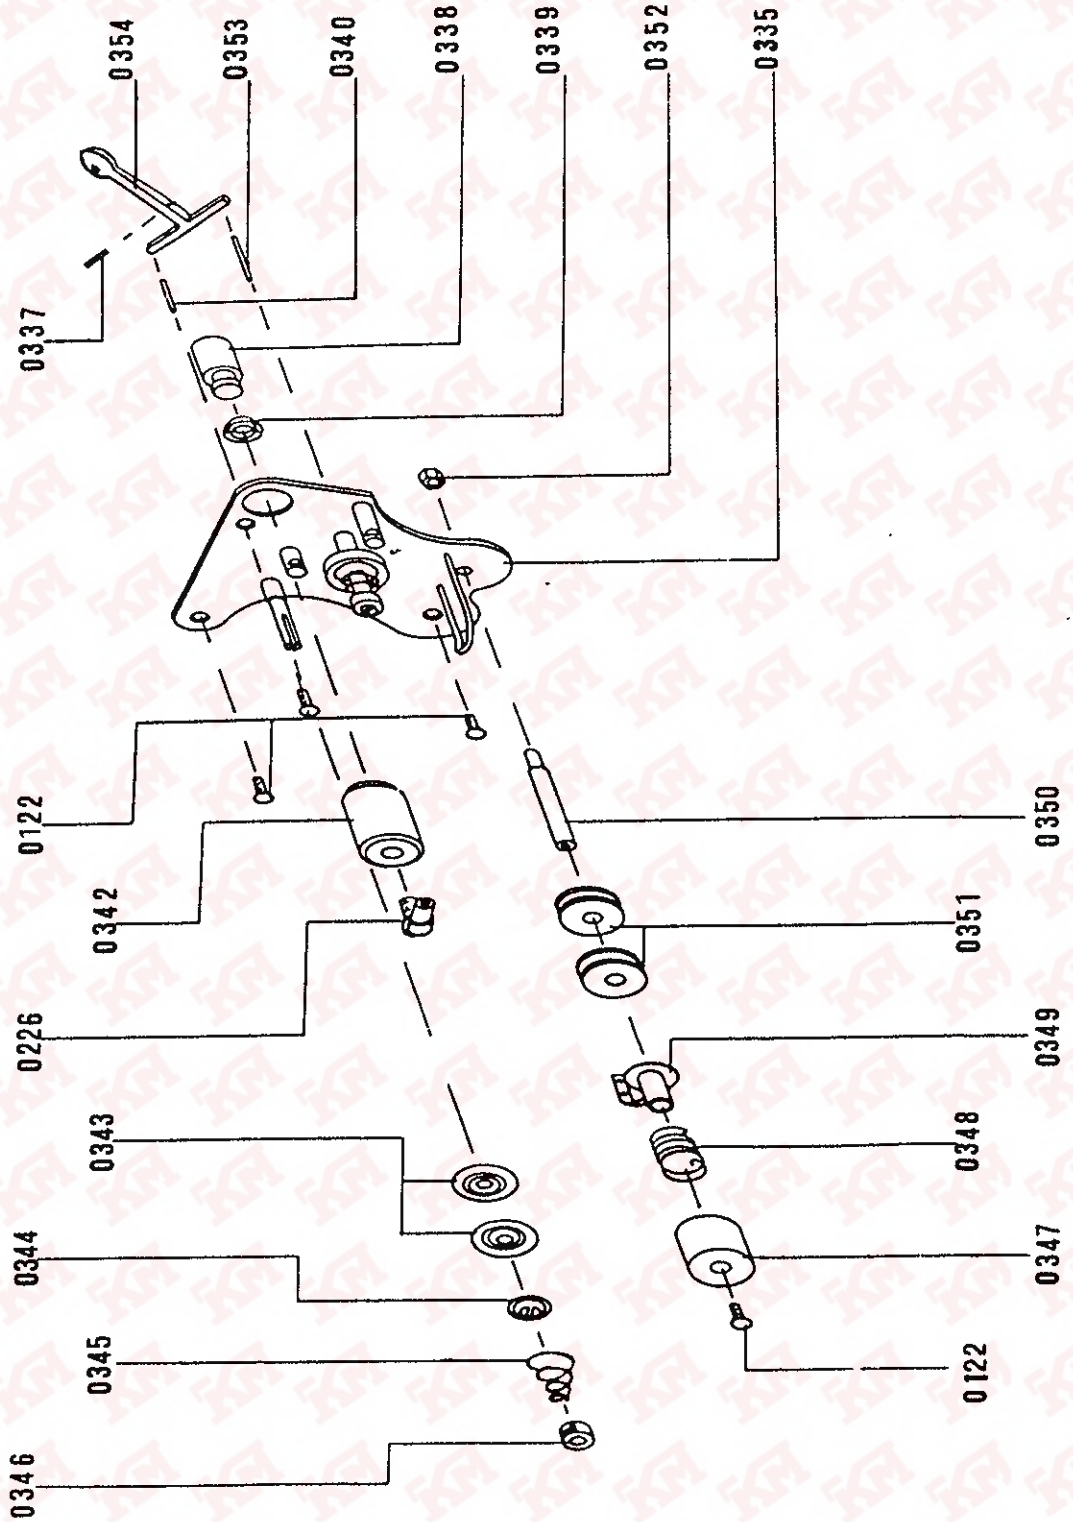
0354
0353
0340
0338
0339
0352
0335
0337
0122
0342
0226
0343
0344
0345
0346
0350
0351
0349
0348
0347
0122

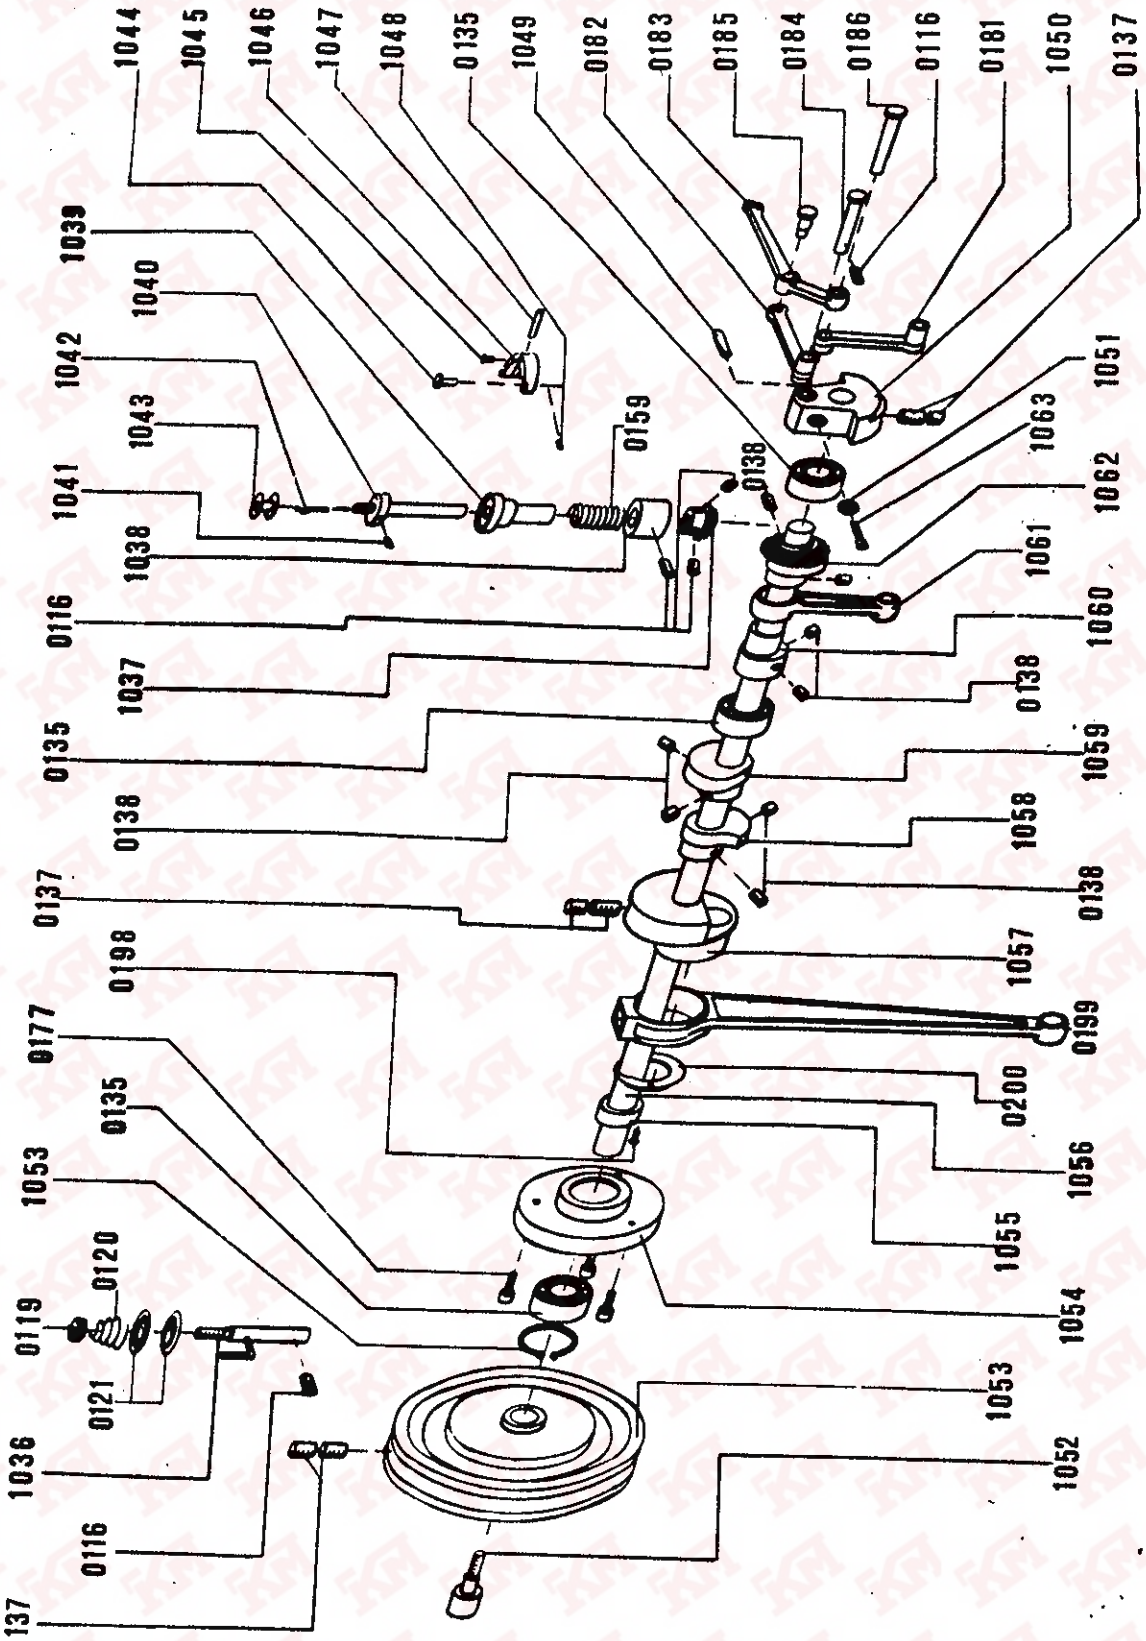
1044
1045
1046
1047
1048
0135
1049
0182
0183
0185
0184
0186
0116
0181
1050
0137
1039
1040
1042
1043
1041
1038
0116
1037
0135
0138
0137
0198
0177
0135
1053
0120
0119
0121
1036
0116
0137
0159
0138
1051
1063
1062
1061
1060
0138
1059
1058
0138
1057
0199
0200
1056
1055
1054
1053
1052

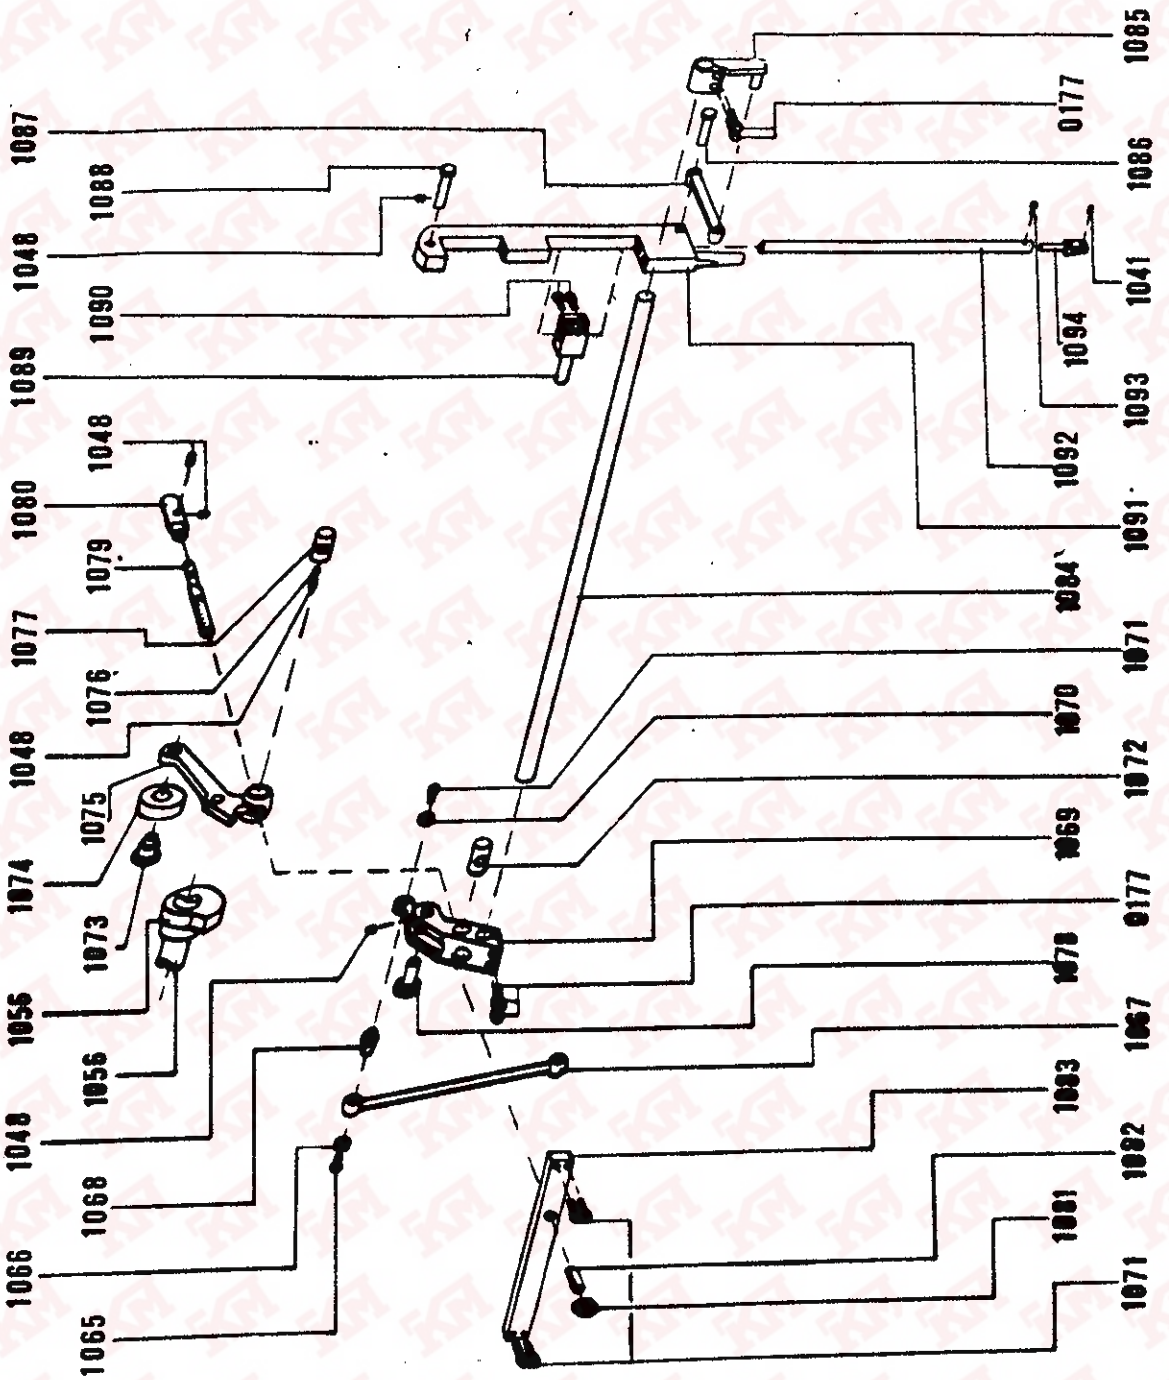
1087
1088
1048
1090
1089
1048
1080
1079
1077
1076
1048
1075
1074
1073
1055
1056
1048
1068
1066
1065
1085
0177
1086
1041
1094
1093
1092
1091
1084
1071
1070
1072
1069
0177
1078
1067
1083
1082
1081
1071

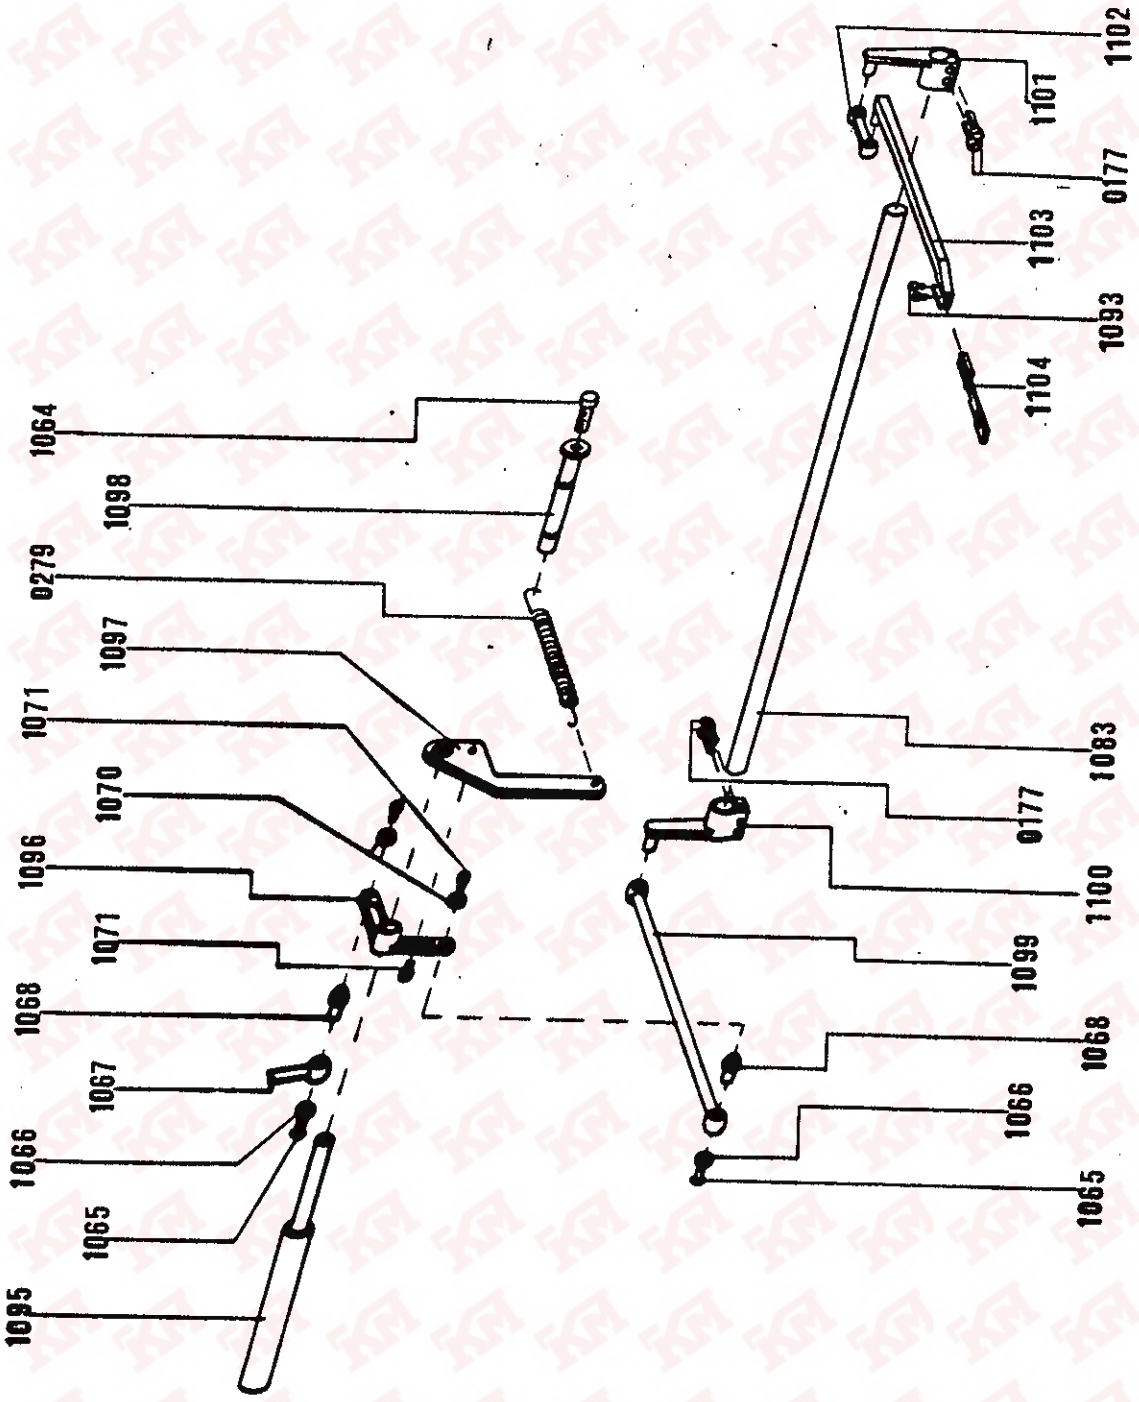
1064
1098
0279
1097
1071
1070
1096
1071
1068
1067
1066
1065
1085
1102
1101
0177
1103
1093
1104
1083
0177
1100
1099
1068
1066
1065

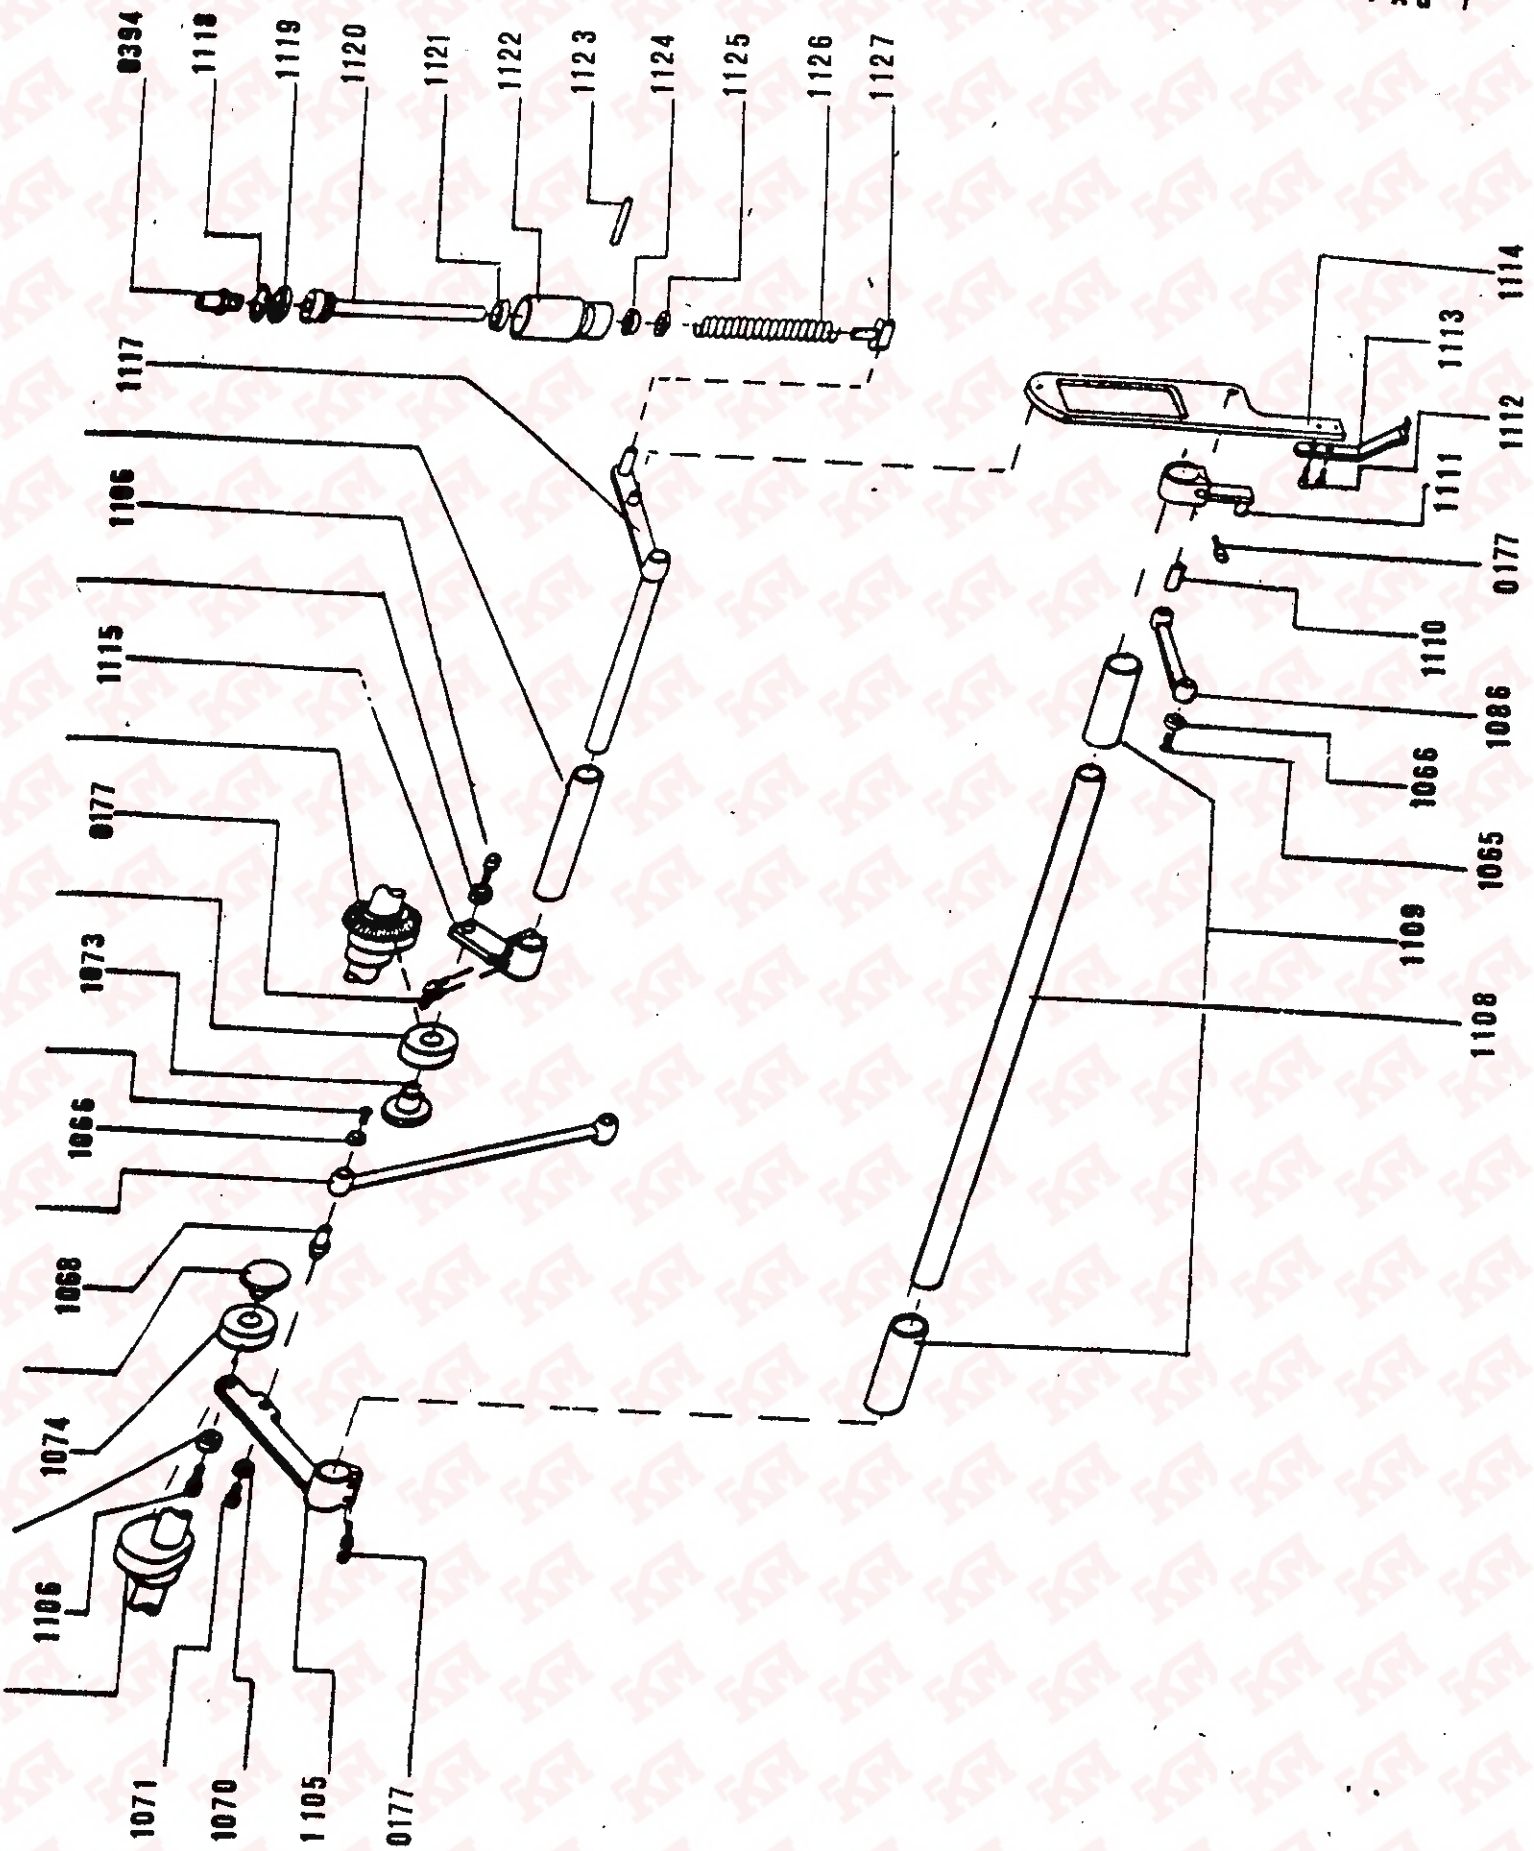
0394
1118
1119
1120
1121
1122
1123
1124
1125
1126
1127
1117
1106
1115
0177
1073
1066
1068
1074
1186
1071
1070
1105
0177
1114
1113
1112
1111
0177
1110
1086
1066
1065
1109
1108

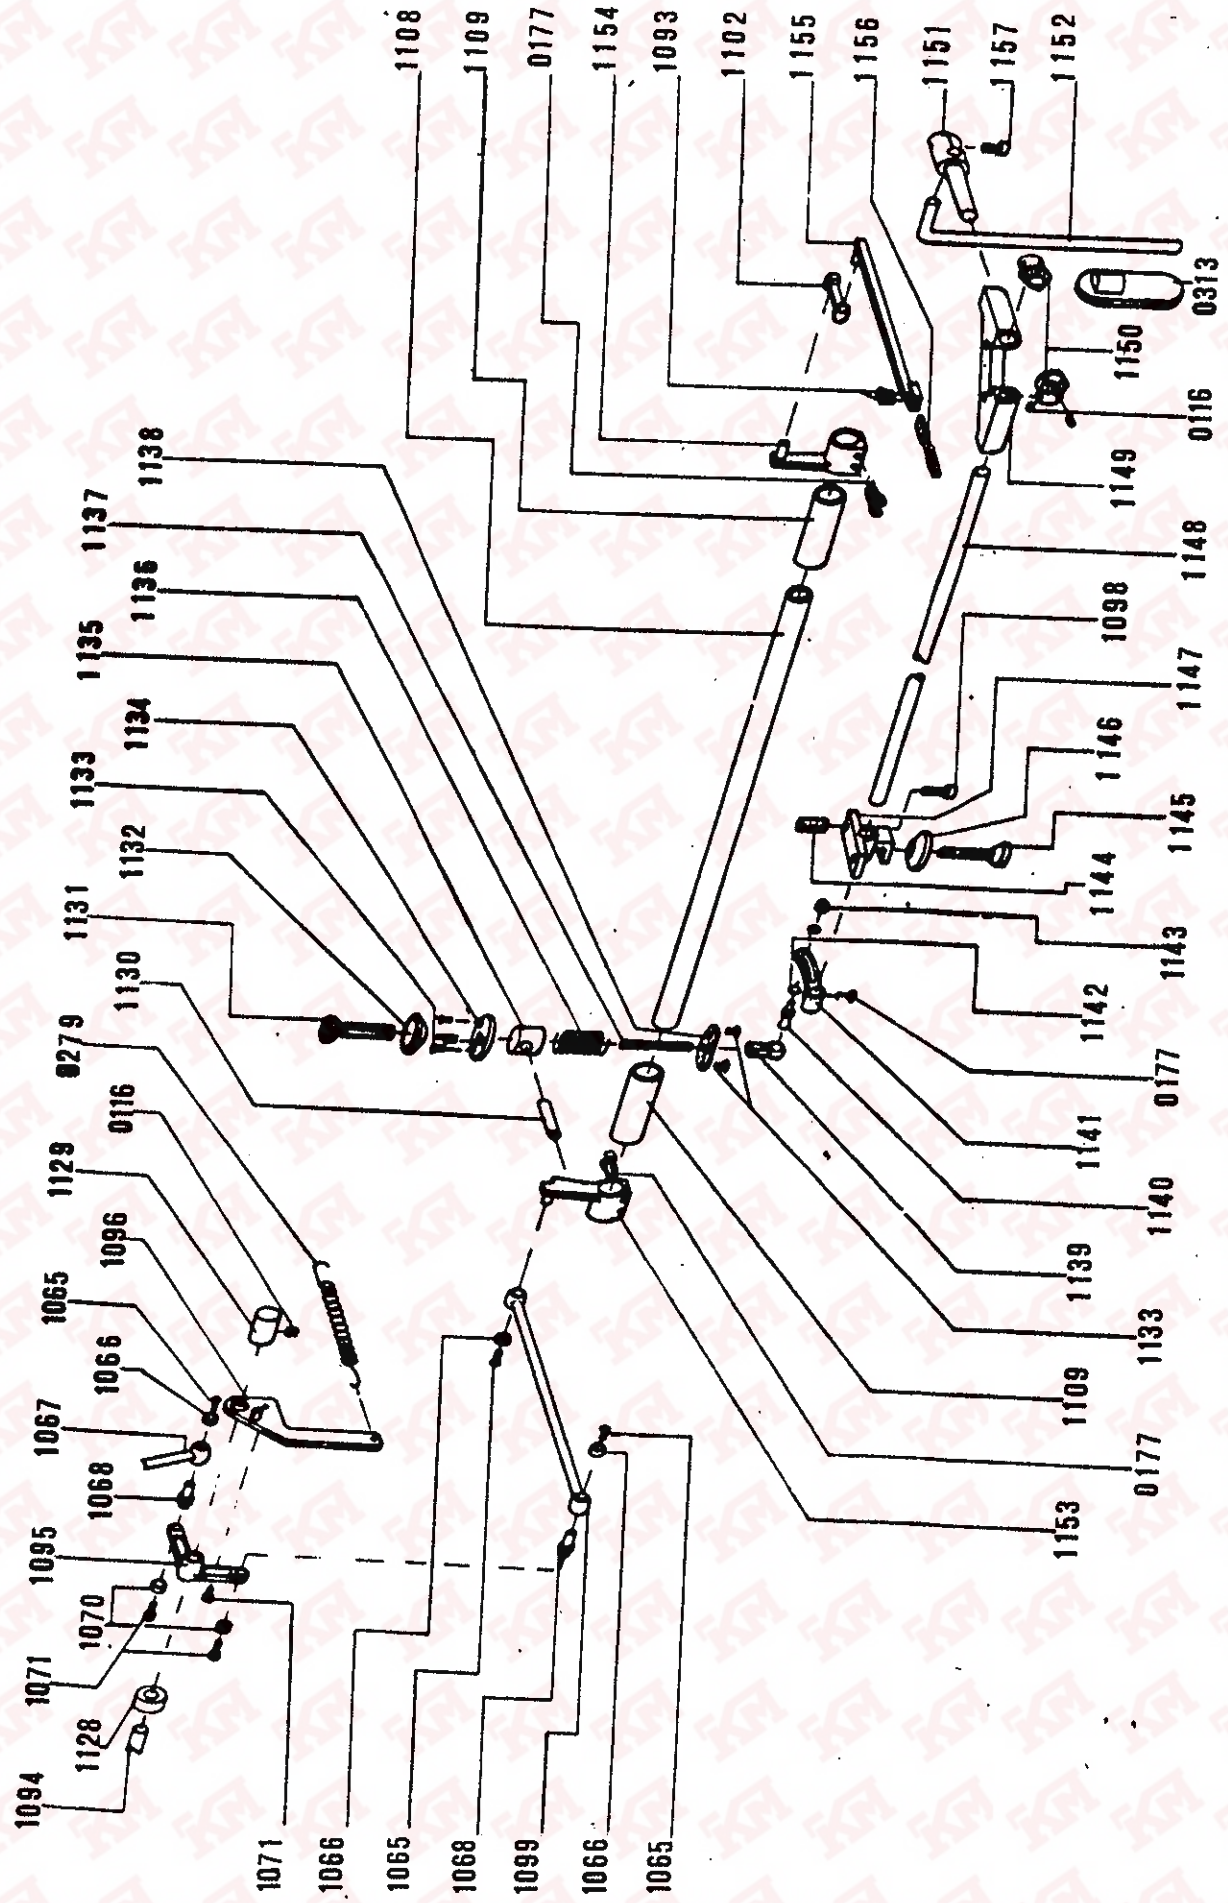
1108
1109
0177
1154
1093
1102
1155
1156
1151
157
1152
0313
1150
0116
1149
1148
1098
1147
1146
1145
1144
1143
1142
0177
1141
1140
1139
1133
1109
0177
1153
1138
1137
1136
1135
1134
1133
1132
1131
1130
0279
0116
1129
1096
1065
1066
1067
1068
1095
1070
1071
1128
1094
1071
1066
1065
1068
1099
1066
1065

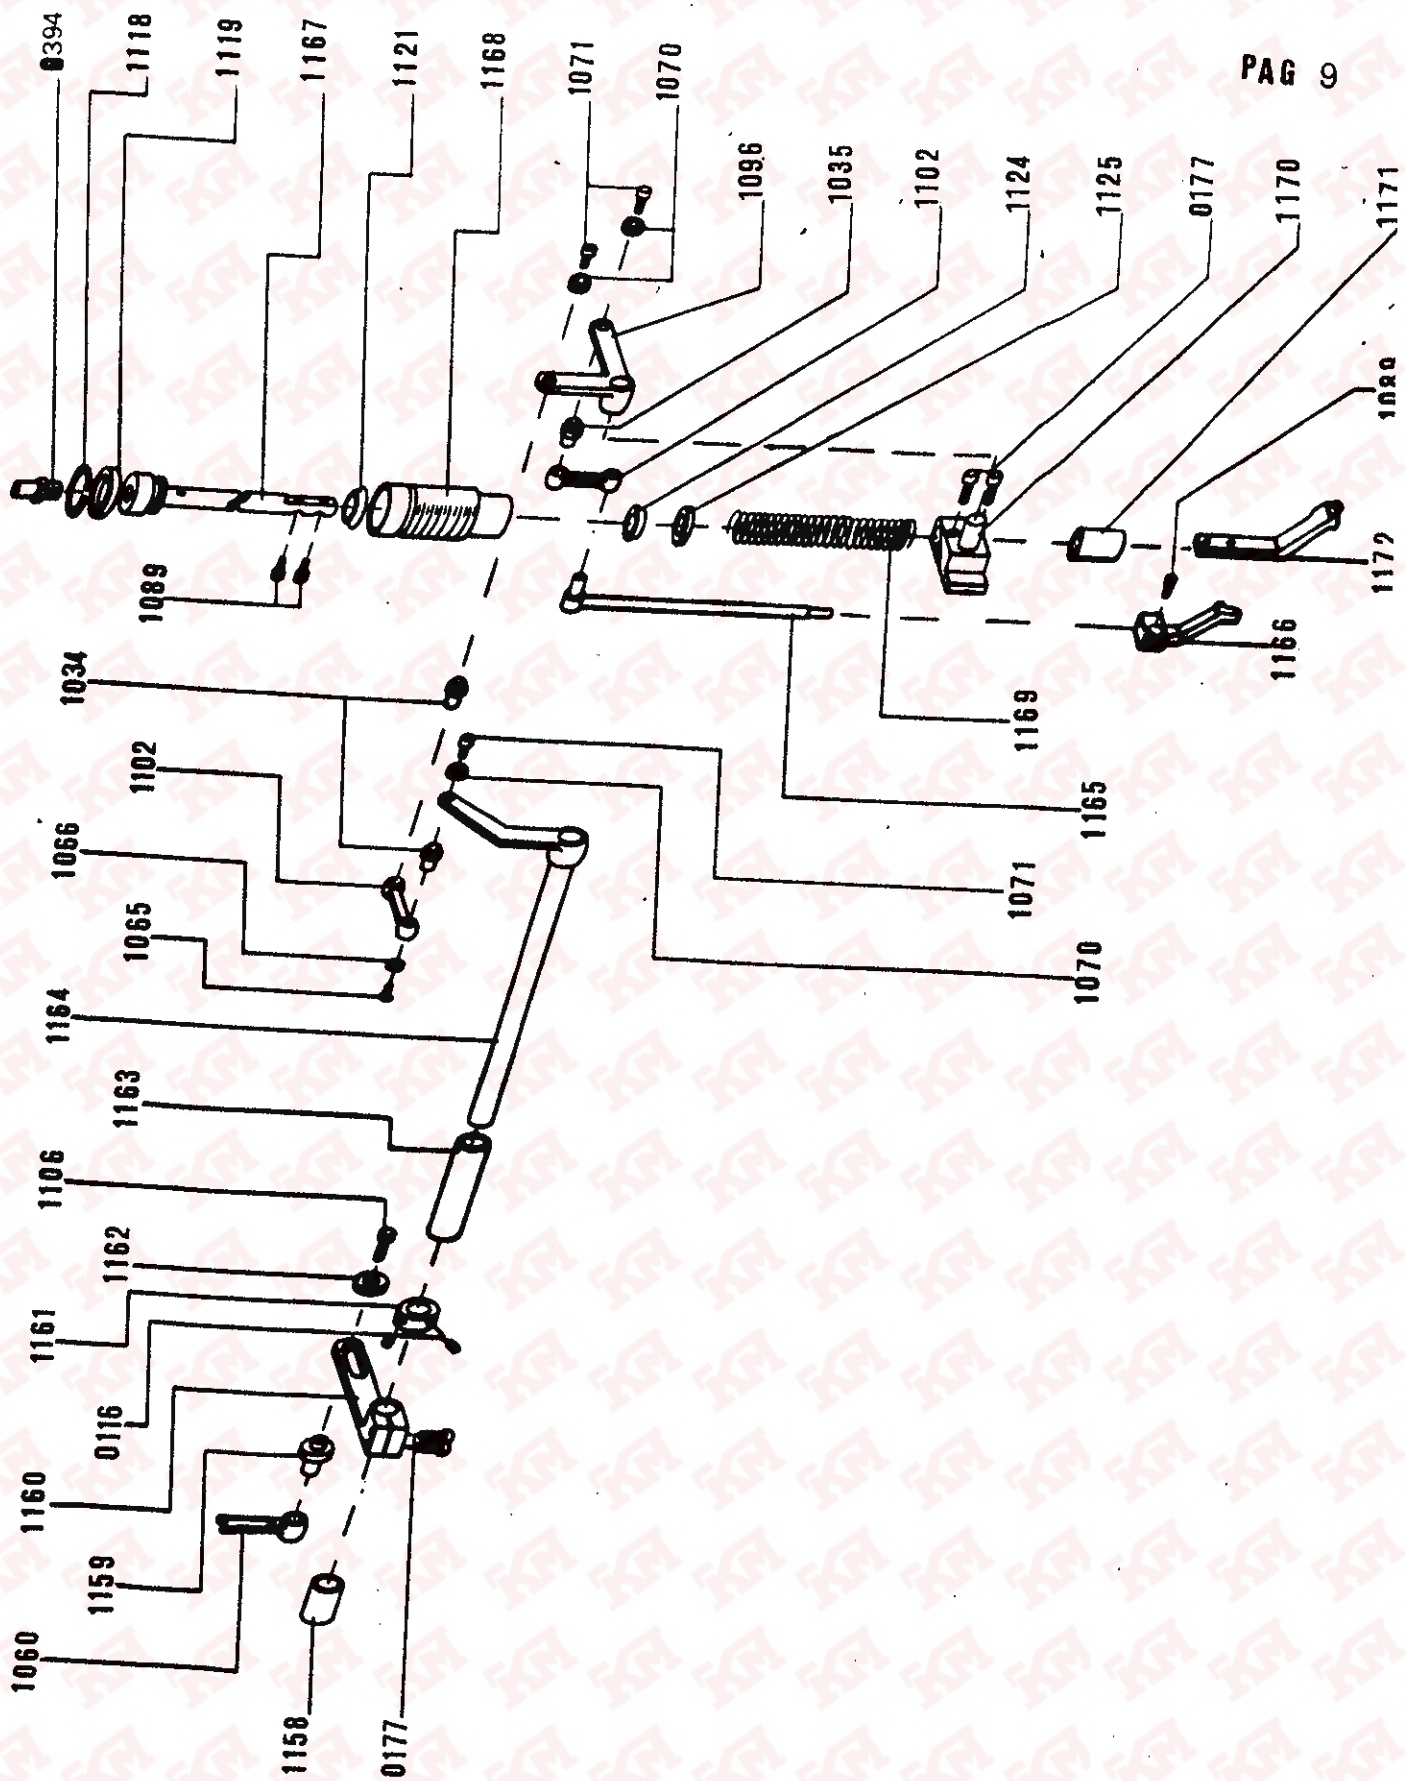
0394
1118
1119
1167
1121
1168
1071
1070
1096
1035
1102
1124
1125
0177
1170
1171
1089
1034
1102
1066
1065
1164
1163
1106
1162
1161
0116
1160
1159
1060
1158
0177
1165
1071
1070
1169
1166
1172

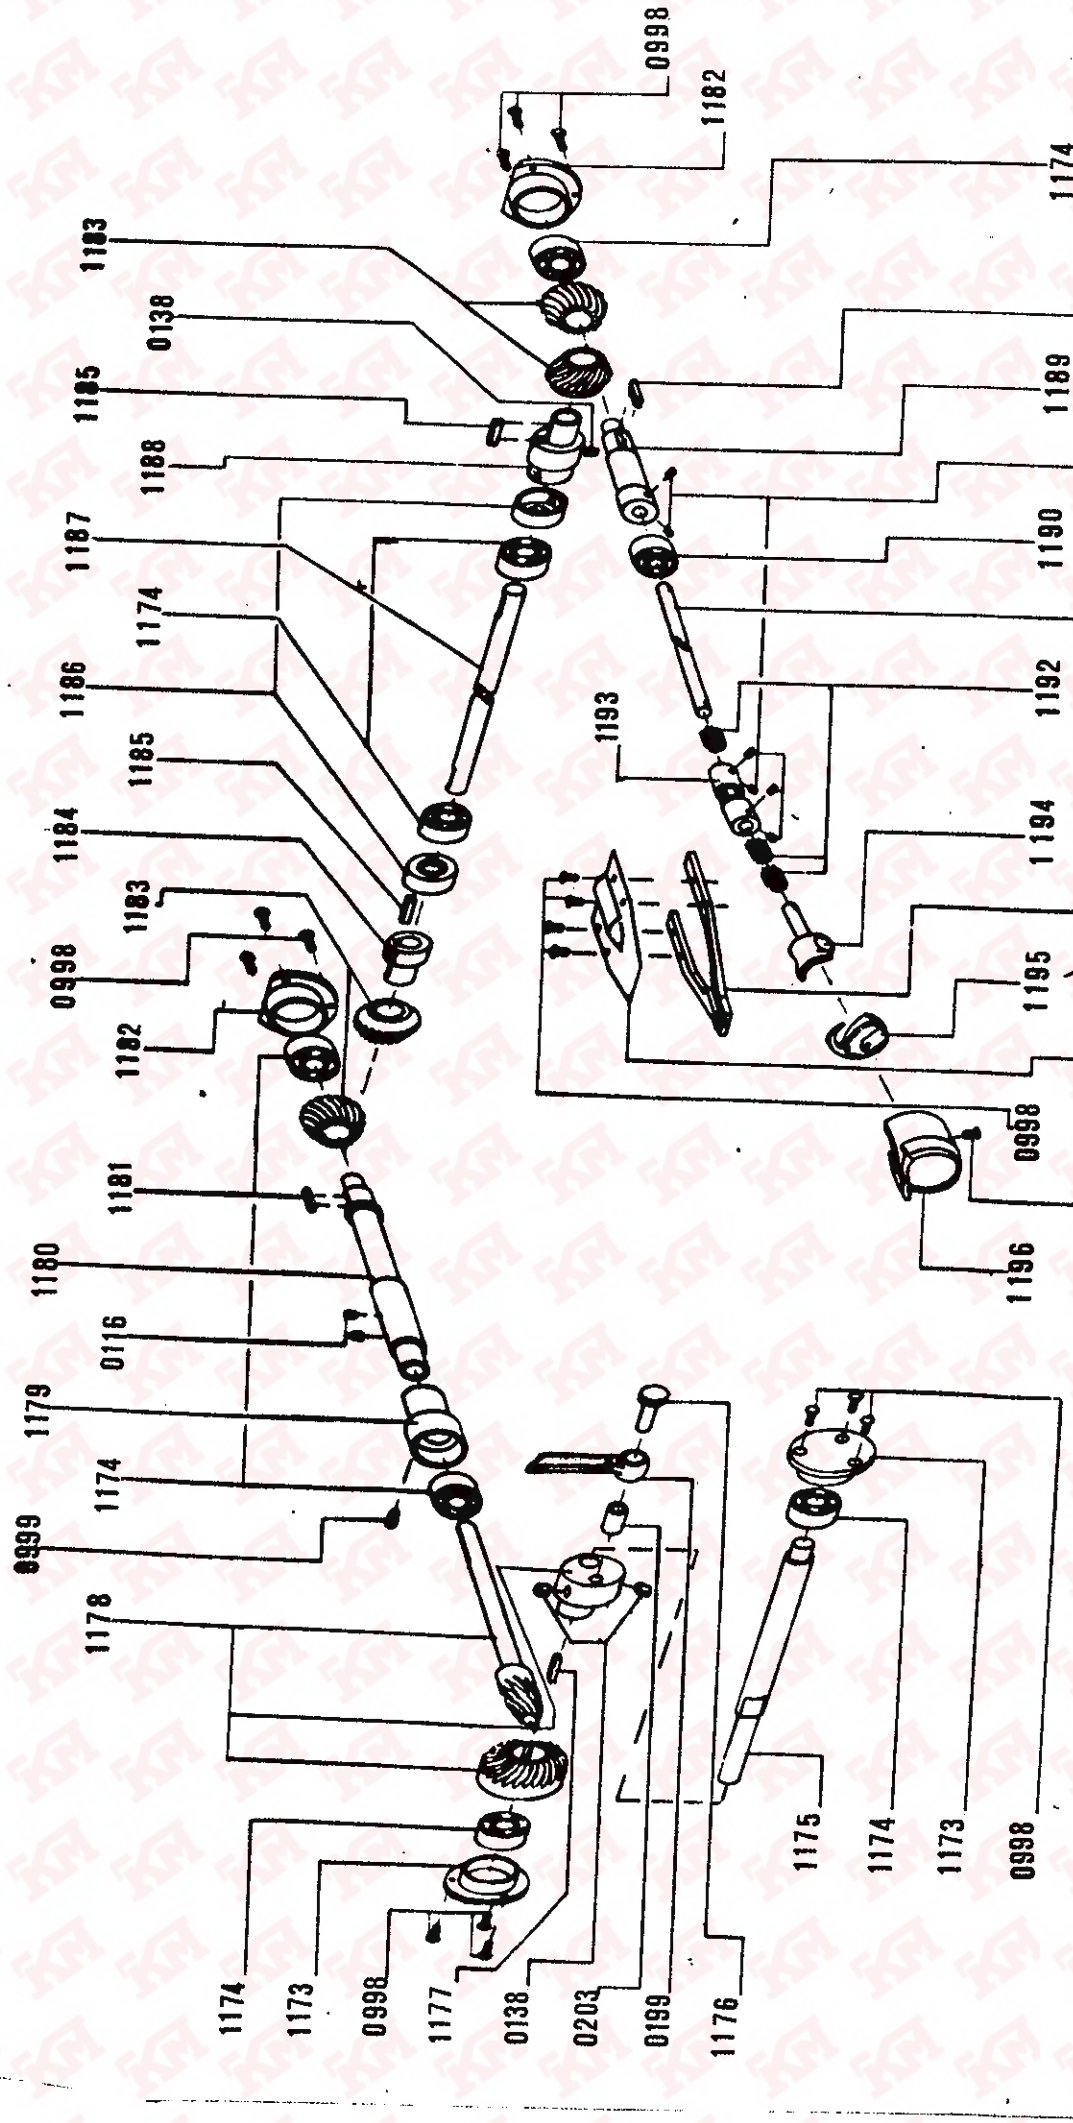
0998
1182
1174
1183
0138
1181
1185
1189
1188
0116
1187
1190
1174
1191
1186
1192
1193
1185
1184
1194
1183
1197
0998
1195
1182
1198
0998
1065
1196
1181
1180
0116
1179
1174
0999
1178
1175
1174
1173
0998
1174
1173
0998
1177
0138
0203
0199
1176

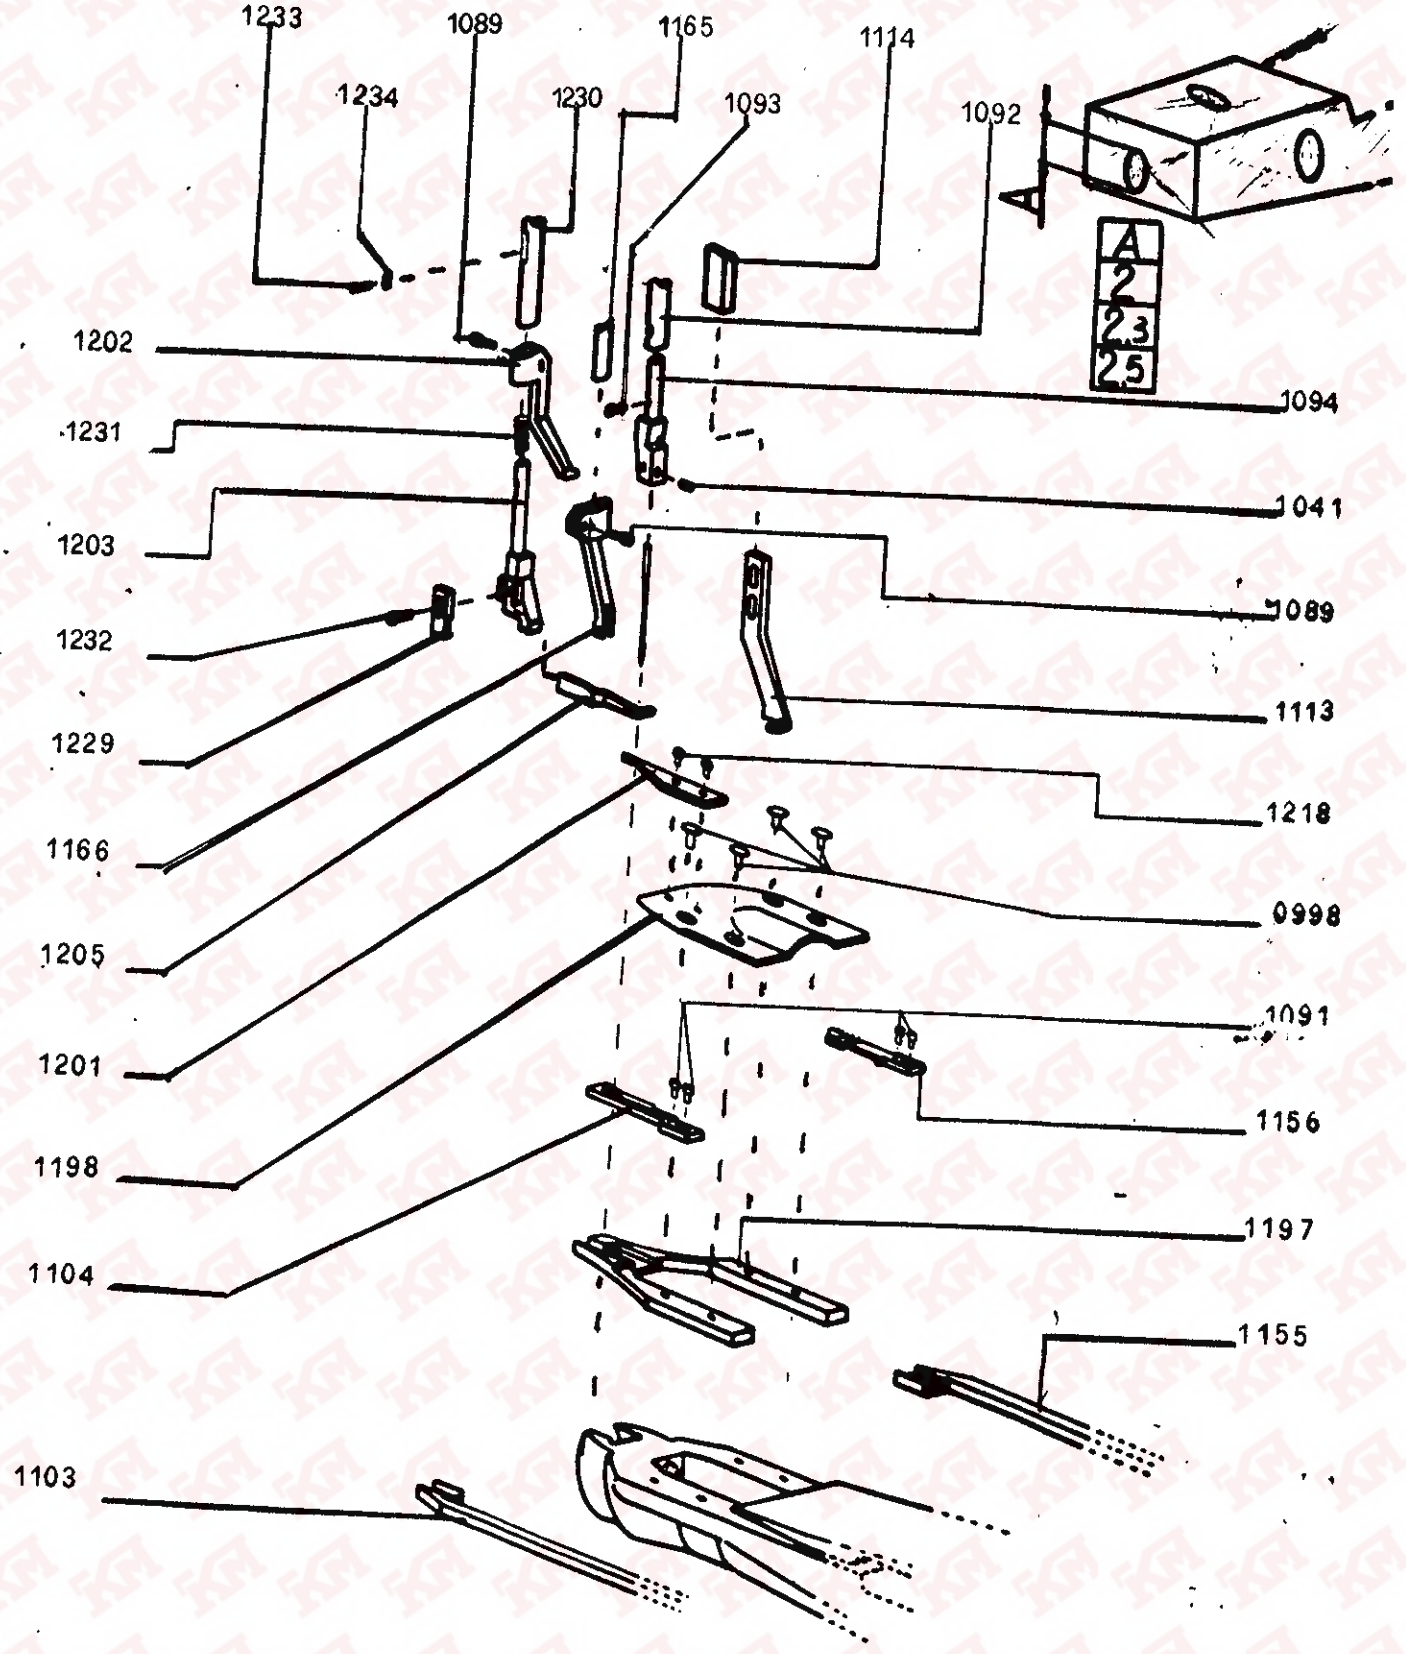
1233
1089
1165
1114
1234
1230
1093
1092
A
2
2,3
2,5
1202
1094
1231
1041
1203
1089
1232
1113
1229
1218
1166
0998
1205
1091
1201
1156
1198
1197
1104
1155
1103

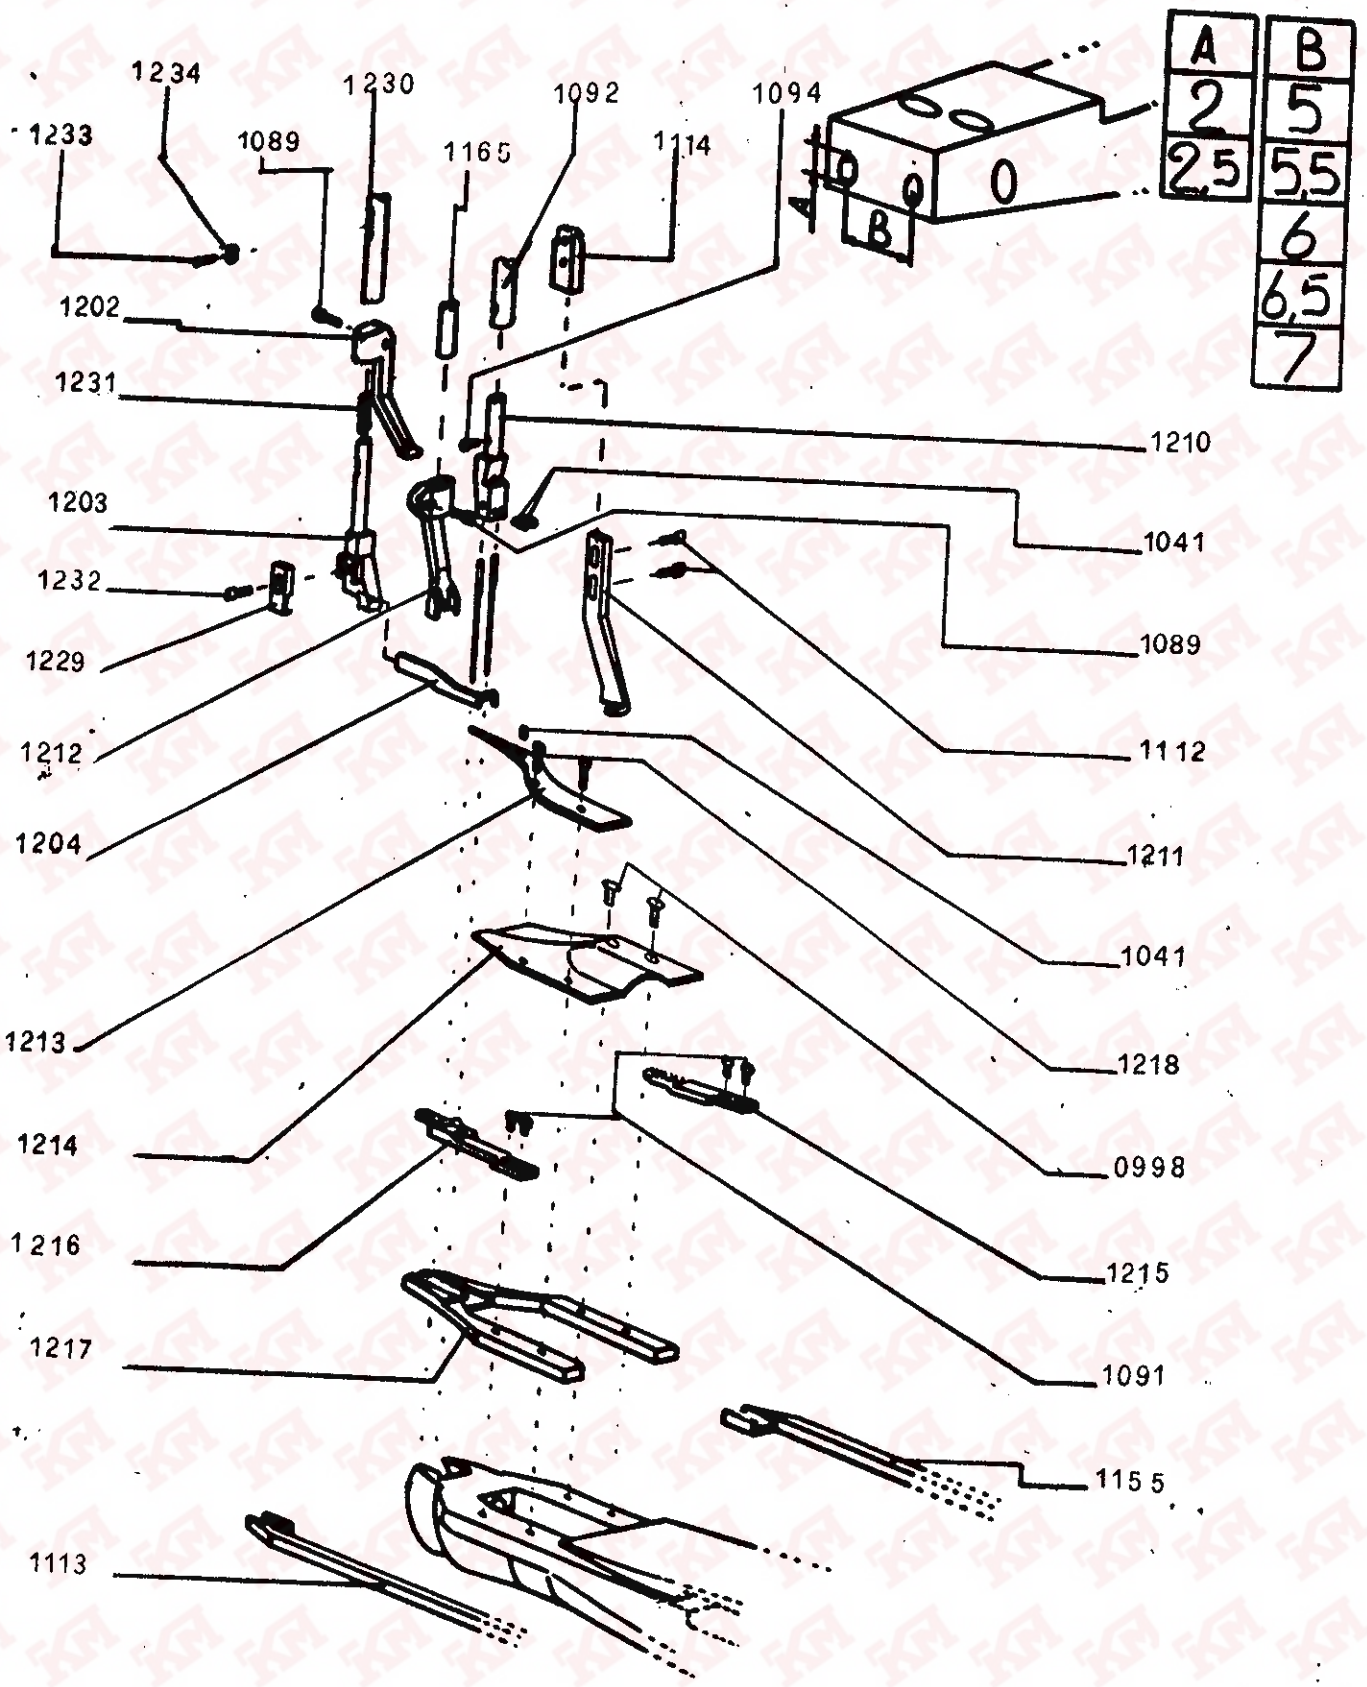
1234
1233
1230
1089
1165
1092
1114
1094
A
B
2
2,5
5
5,5
6
6,5
7
0
1202
1231
1203
1232
1229
1212
1204
1213
1214
1216
1217
1113
1210
1041
1089
1112
1211
1041
1218
0998
1215
1091
1155

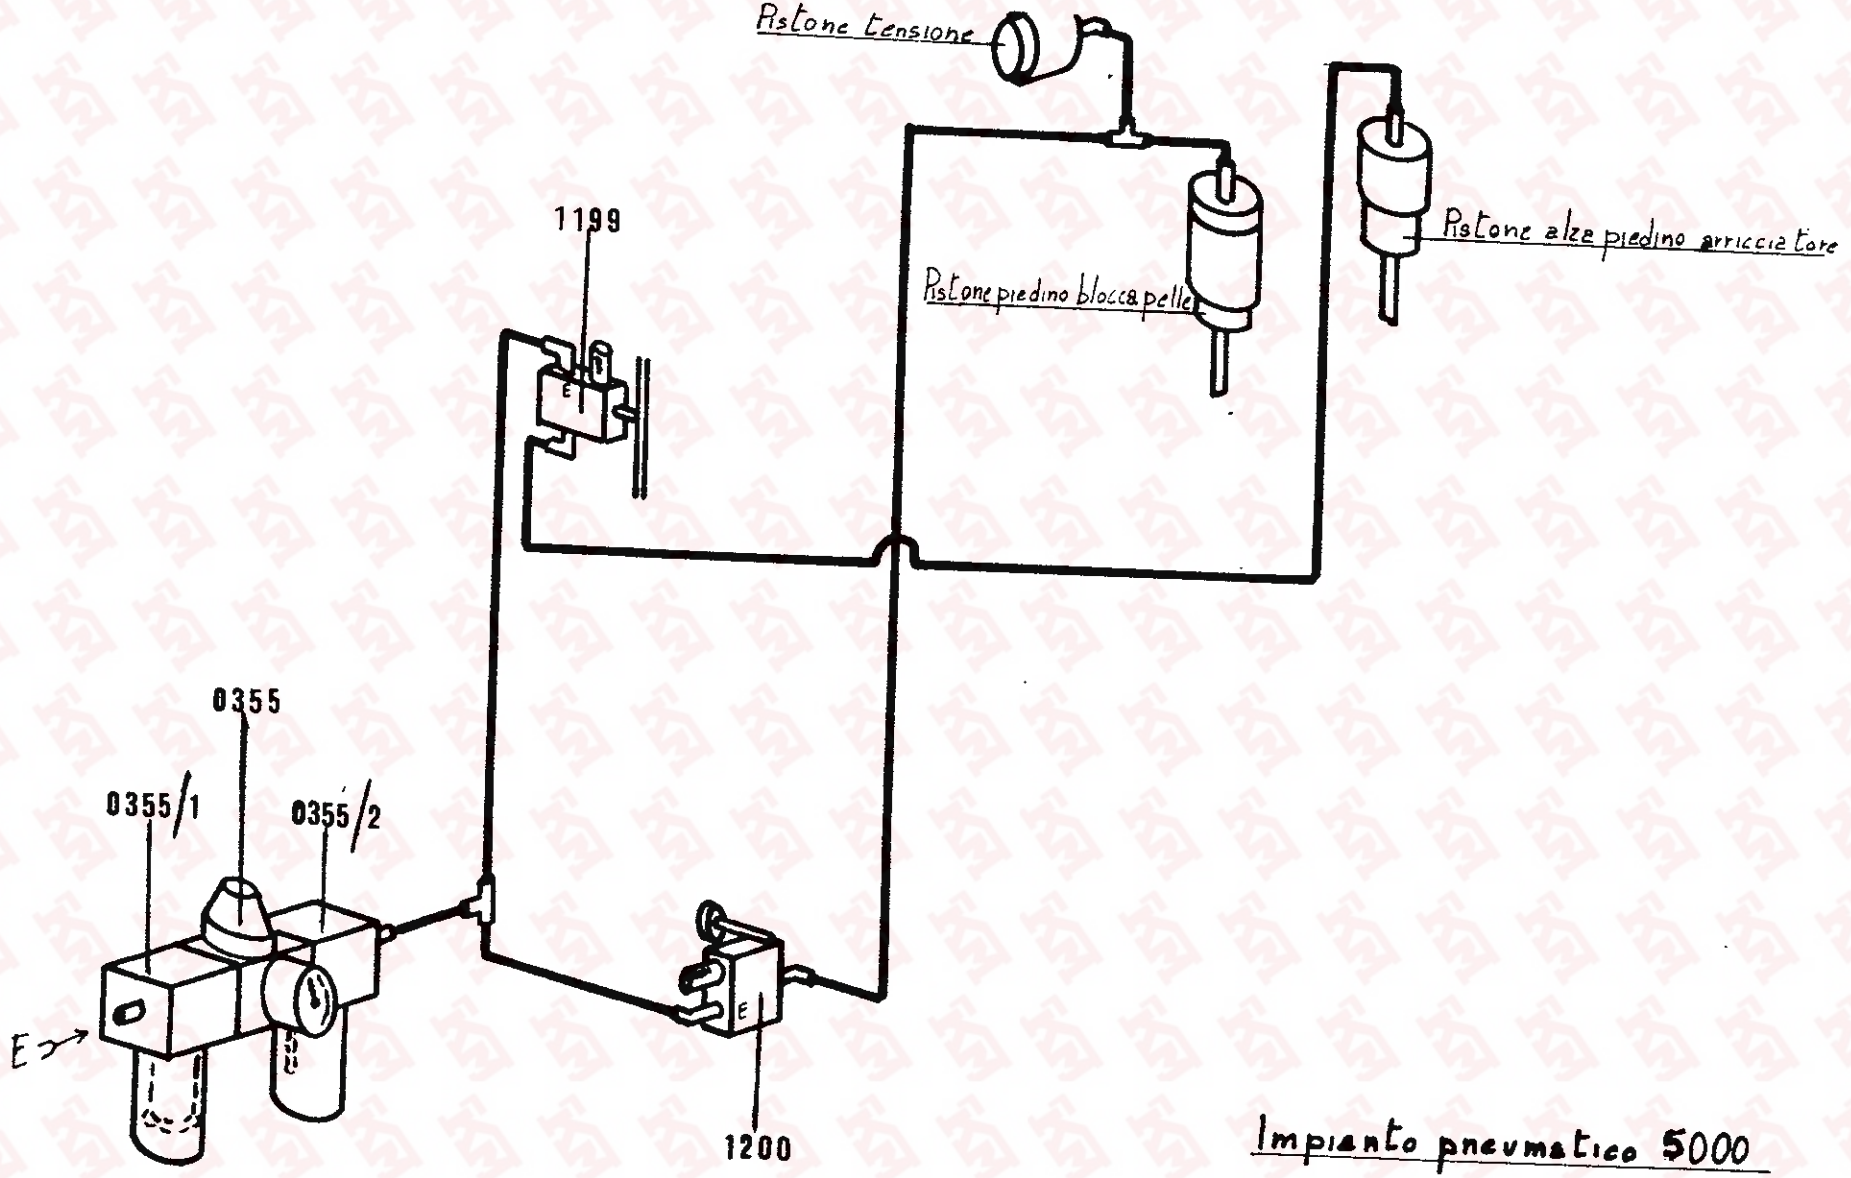

Impianto pneumatico 5000